

ИНАЧЕ в Молодежном


Охраняемая территория

Спортивная площадка

Игровая площадка

Школа

Детский сад

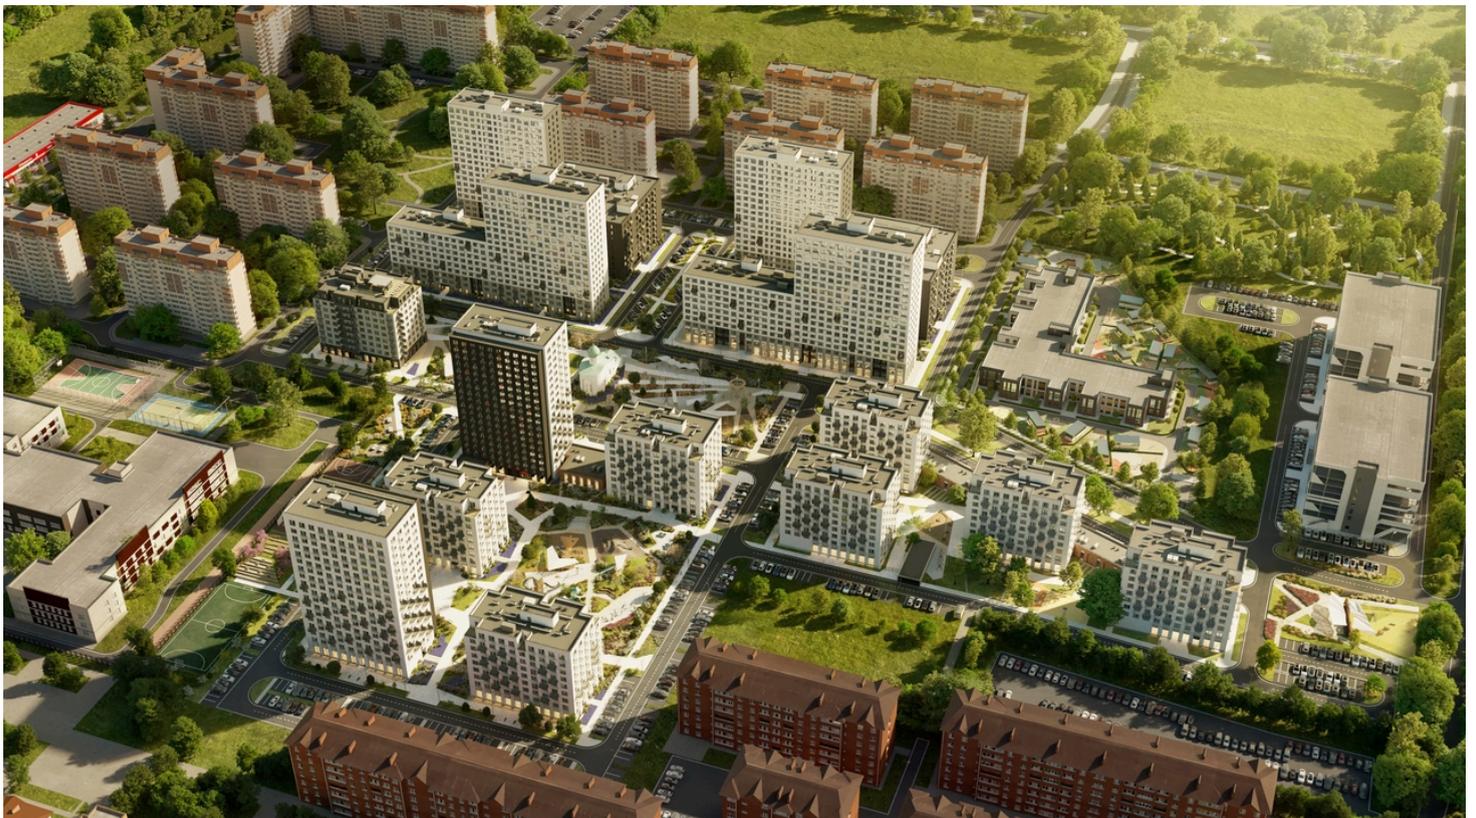

Номер 315

Квартира 3-комнатная 74,36 м²



Корпус

Литер 1

Секция

2

Этаж

9

Сдача

4 кв. 2026

Цена по запросу




Отсканируйте QR-код и смотрите на сайте
иначе-в-молодежном.рф


На этаже 9

Квартира 3-комнатная 74,36 м²



Генплан, Литер 1

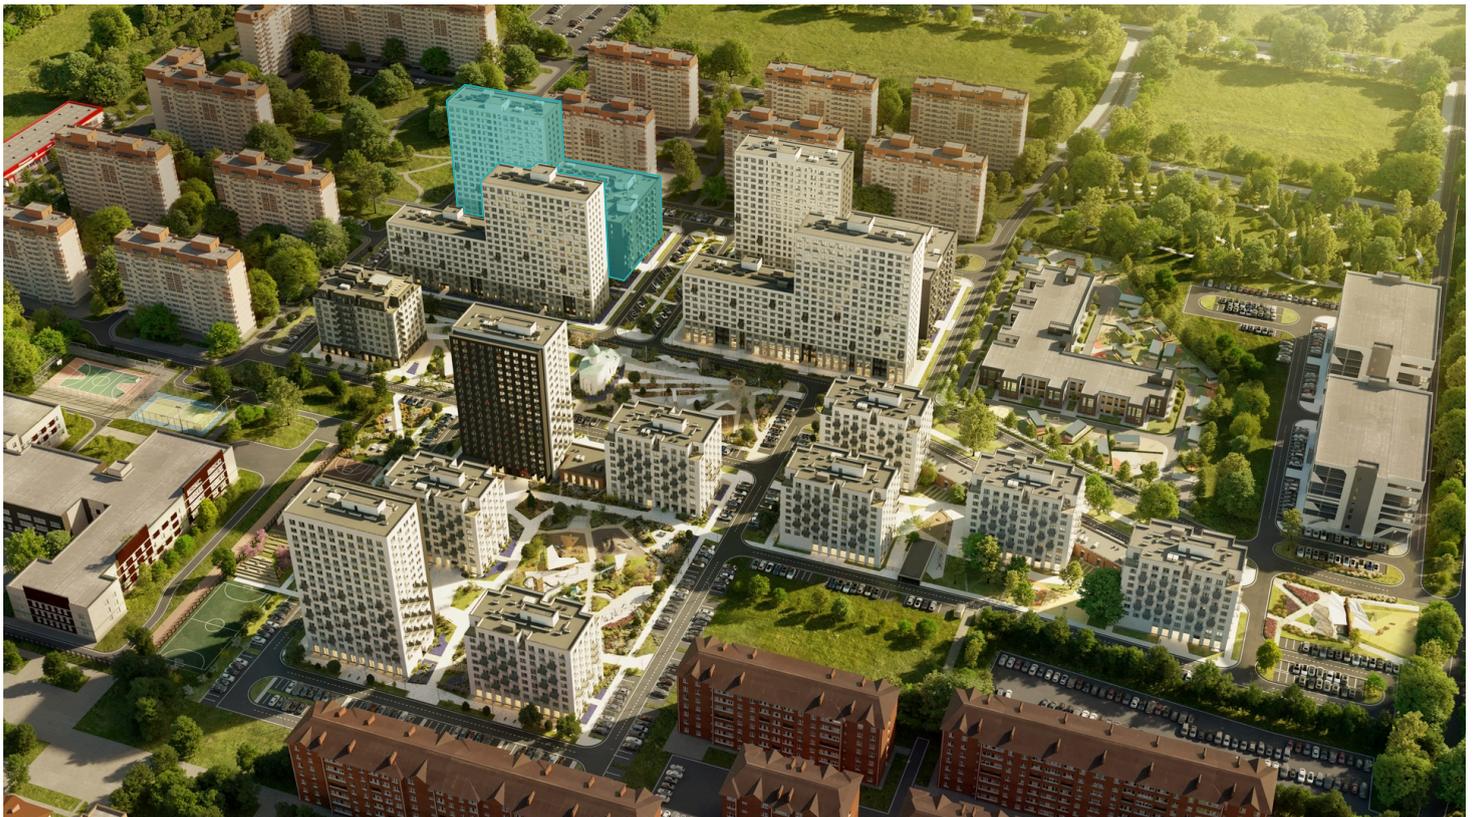

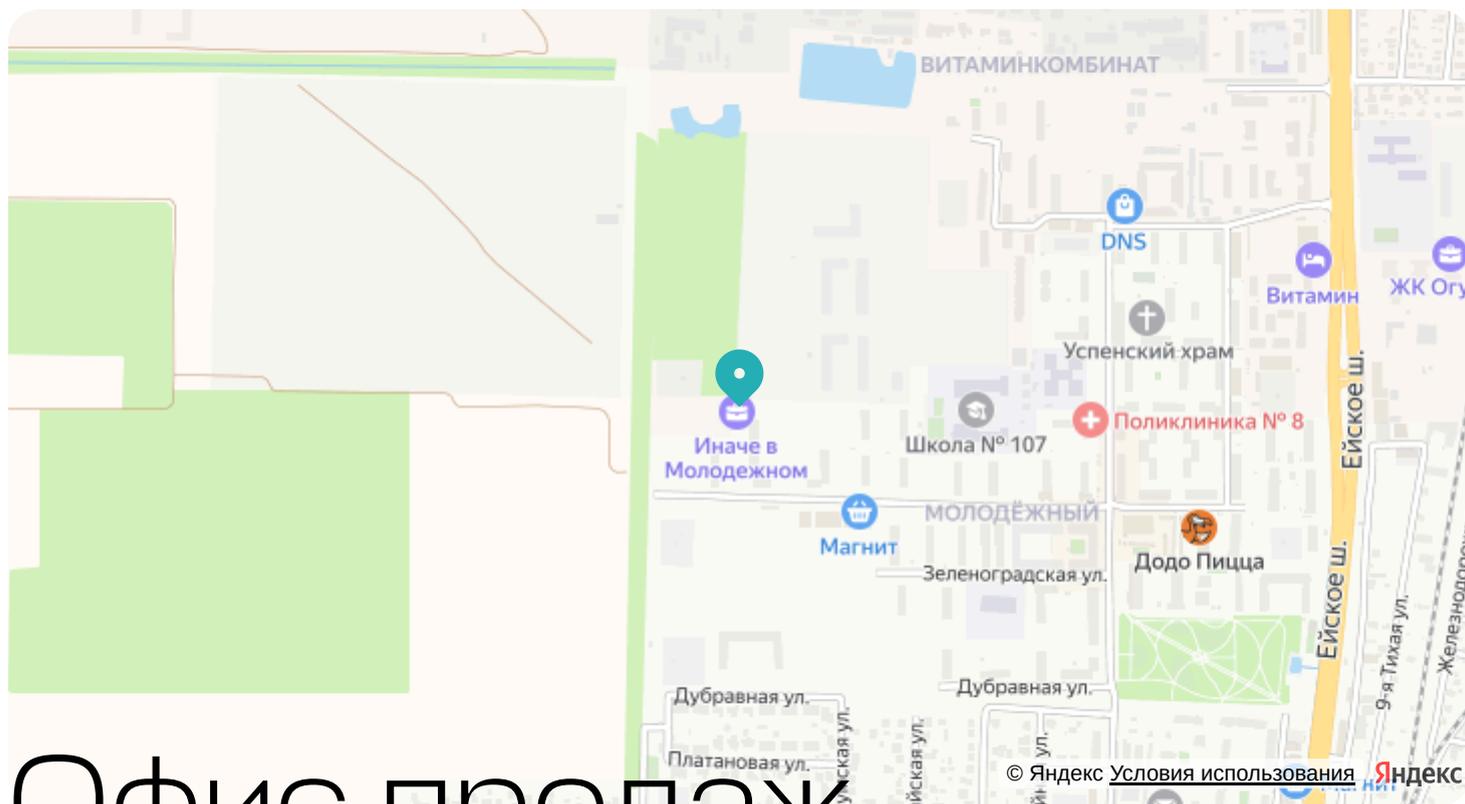

Офис продаж

Адрес

г Краснодар, ул Душистая

Контакты

+7 (800) 700-70-04

marketing@inachesk.ru

Проложить маршрут

Постройте оптимальный маршрут на Яндекс Картах с указанием расстояния и времени в пути

